


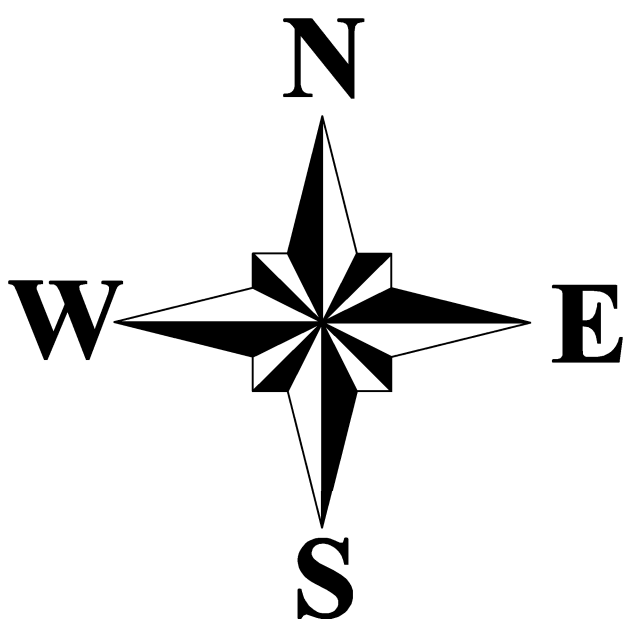

Проект внесения изменений и дополнений в правила землепользования и застройки
муниципального образования сельское поселение "Деревня Рыляки" Юхновского
района Калужской области

Карта градостроительного
зонирования М 1:20000

МО СП "Деревня Беляево"



МО СП "Село Климов Завод"

МО СП "Деревня Емельяновка"

МР "Мосальский район"

МО СП "Деревня Озеро"

УСЛОВНЫЕ ОБОЗНАЧЕНИЯ

- план. суц.
- ГРАНИЦЫ**
- Граница сельского поселения
 - Граница населенного пункта
- ПОВЕРХНОСТНЫЕ ВОДНЫЕ ОБЪЕКТЫ**
- Водоем(озеро, пруд, обводненный карьер)
 - Водоток (река, ручей, канал)
- ОБЪЕКТЫ ФЕДЕРАЛЬНОГО, РЕГИОНАЛЬНОГО И МЕСТНОГО ЗНАЧЕНИЯ**
- ОБЪЕКТЫ ТРАНСПОРТНОЙ ИНФРАСТРУКТУРЫ**
- Автомобильные дороги**
- Автомобильные дороги федерального значения
 - Автомобильные дороги регионального или межмуниципального значения
 - Автомобильные дороги местного значения
- Улично-дорожная сеть сельского населенного пункта**
- Улицы и дороги местного значения
- ТЕРРИТОРИАЛЬНЫЕ ЗОНЫ**
- Зона застройки индивидуальными жилыми домами (Ж-1)
 - Общественно-деловые зоны (ОД-1)
 - Производственная зона с размещением промышленных предприятий и складов V-IV классов вредности (санитарно-защитные зоны – до 100 м.) (П-1)
 - Промышленные предприятия III - I класса вредности (санитарно-защитные зоны – до 500 м.) (П-2)
 - Зона инженерной и транспортной инфраструктуры (ИТ)
 - Зоны сельскохозяйственного использования (С-1)
 - Зона сельскохозяйственных угодий
 - Производственная зона сельскохозяйственных предприятий (С-2)
 - Зоны рекреационного назначения (Р-3)
 - Зона лесов
 - Зона кладбищ (СН-1)
 - Зона водных объектов (Р-2)
 - Зона особо охраняемых природных территорий
- ОСОБО ОХРАНЯЕМЫЕ ПРИРОДНЫЕ ТЕРРИТОРИИ**
- Федеральное государственное бюджетное учреждение "Национальный парк "Угра"

0 2 000
метры
Масштаб: 1:20 000

2/03 - П33					
Проект внесения изменений и дополнений в Правила землепользования и застройки муниципального образования сельское поселение "Деревня Рыляки" Юхновского района Калужской области					
Изм.	Кол.	Лист	№ докум.	Подпись	Дата
Рисунки	Варианты	Подпись	Дата	Стор.	Лист
СМТ	Цирков			П33	1
И.И.И.	Козлов			ООО "ПСХ "РусПроект"	5
Карта принята в соответствии с условиями использования территории					
М 1:20000					