




Внесения изменений и дополнений в Правила землепользования и застройки муниципального образования сельское поселение "Деревня Рыляки" Юхновского района Калужской области
Карта границ зон с особыми условиями использования территории
М 1:20000

МО СП "Деревня Беляево"

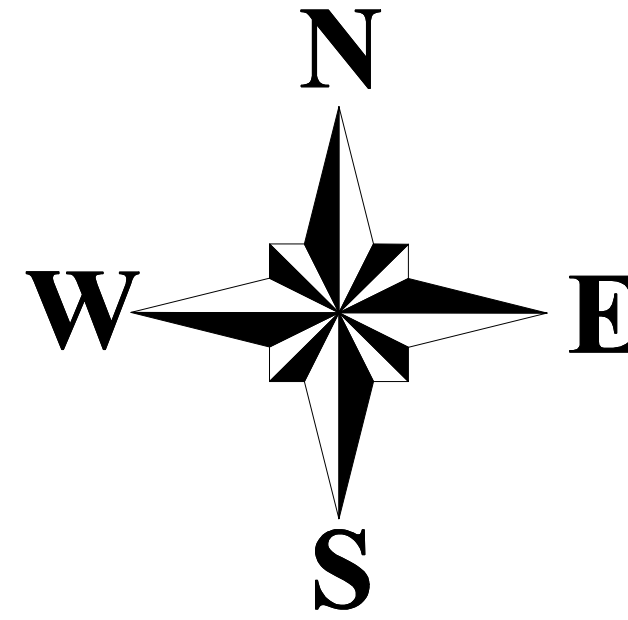

МО СП "Село Климов Завод"

МО СП "Деревня Емельяновка"

МО СП "Деревня Озеро"

МР "Мосальский район"

УСЛОВНЫЕ ОБОЗНАЧЕНИЯ

- план. суц.
- ГРАНИЦЫ**
- Граница сельского поселения
 - Граница населенного пункта
- ПОВЕРХНОСТНЫЕ ВОДНЫЕ ОБЪЕКТЫ**
- Водоем(озеро, пруд, обводненный карьер)
 - Водоток (река, ручей, канал)
- ОБЪЕКТЫ ФЕДЕРАЛЬНОГО, РЕГИОНАЛЬНОГО И МЕСТНОГО ЗНАЧЕНИЯ**
- ОБЪЕКТЫ ТРАНСПОРТНОЙ ИНФРАСТРУКТУРЫ**
- Автомобильные дороги**
- Автомобильные дороги федерального значения
 - Автомобильные дороги регионального или межмуниципального значения
 - Автомобильные дороги местного значения
- Улично-дорожная сеть сельского населенного пункта**
- Улицы и дороги местного значения
- Остановочные пункты общественного пассажирского транспорта**
- Остановочный пункт
- Искусственные дорожные сооружения**
- Мостовое сооружение
- ТЕРРИТОРИАЛЬНЫЕ ЗОНЫ**
- Зона застройки индивидуальными жилыми домами
 - Общественно-деловые зоны
 - Производственная зона с размещением промышленных предприятий и складов V-IV классов вредности (санитарно-защитные зоны – до 100 м.)
 - Промышленные предприятия III - I класса вредности (санитарно-защитные зоны – до 500 м.)
 - Зона инженерной и транспортной инфраструктуры
 - Зоны сельскохозяйственного использования
 - Зона сельскохозяйственных угодий
 - Производственная зона сельскохозяйственных предприятий
 - Зоны рекреационного назначения
 - Зона лесов
 - Зона кладбищ
 - Зона водных объектов
 - Зона особо охраняемых природных территорий
- ОСОБО ОХРАНЯЕМЫЕ ПРИРОДНЫЕ ТЕРРИТОРИИ**
- Федеральное государственное бюджетное учреждение "Национальный парк "Угра"
- ЗОНЫ С ОСОБЫМИ УСЛОВИЯМИ ИСПОЛЬЗОВАНИЯ ТЕРРИТОРИИ**
- Санитарно-защитная зона предприятий, сооружений и иных объектов
 - Санитарный разрыв автомагистралей
 - Охранная зона газопроводов и систем газоснабжения, объектов электросетевого хозяйства, линий и сооружений связи
 - Первый пояс зоны санитарной охраны источника водоснабжения
 - Охранная зона особо охраняемых природных территорий
 - Охранная зона особо охраняемых природных территорий
 - Водоохранные зоны
 - Водоохранная зона
 - Прибрежная защитная полоса
 - Береговая полоса
 - Зоны затопления и подтопления
 - Зона затопления
 - Зона подтопления

- ОБЪЕКТЫ ИНЖЕНЕРНОЙ ИНФРАСТРУКТУРЫ**
- Объекты связи**
- Автоматическая телефонная станция (АТС)
- Объекты почтовой связи**
- Объекты почтовой связи
- Объекты водоотведения**
- Очистные сооружения (КОС)
- Объекты водоснабжения**
- Водонапорная башня
 - Объекты добычи и транспортировки газа
 - Газораспределительная станция (ГРС)
 - Распределительные трубопроводы для транспортировки газа
 - Газопровод распределительный высокого давления
 - Газопровод распределительный низкого давления
- Электрические подстанции**
- Электрическая подстанция 35кВ
 - Трансформаторная подстанция (ТП)
- ОБЪЕКТЫ КУЛЬТУРНОГО НАСЛЕДИЯ**
- Памятник

0 2 000
метры
Масштаб: 1:20 000

203 - П33					
Проект внесения изменений и дополнений в Правила землепользования и застройки муниципального образования сельское поселение "Деревня Рыляки" Юхновского района Калужской области					
Изм.	Кол.	Лист	Масштаб	Дата	
Рисунки	Всего	Всего			
ГДП	Целевая				
И.И.И.	И.И.И.				
Карта границ зон с особыми условиями использования территории				ООО "ТСК "Угрюмск"	
М 1:20000				Страница	Лист
				П33	1
					Листов
					5