




Муниципальное образование Сельское поселение "Деревня Рыляки"
Муниципального района "Юхновский район" Калужской области



Карта функционального зонирования

Г Е Н Е Р А Л Ы Й П Л А Н

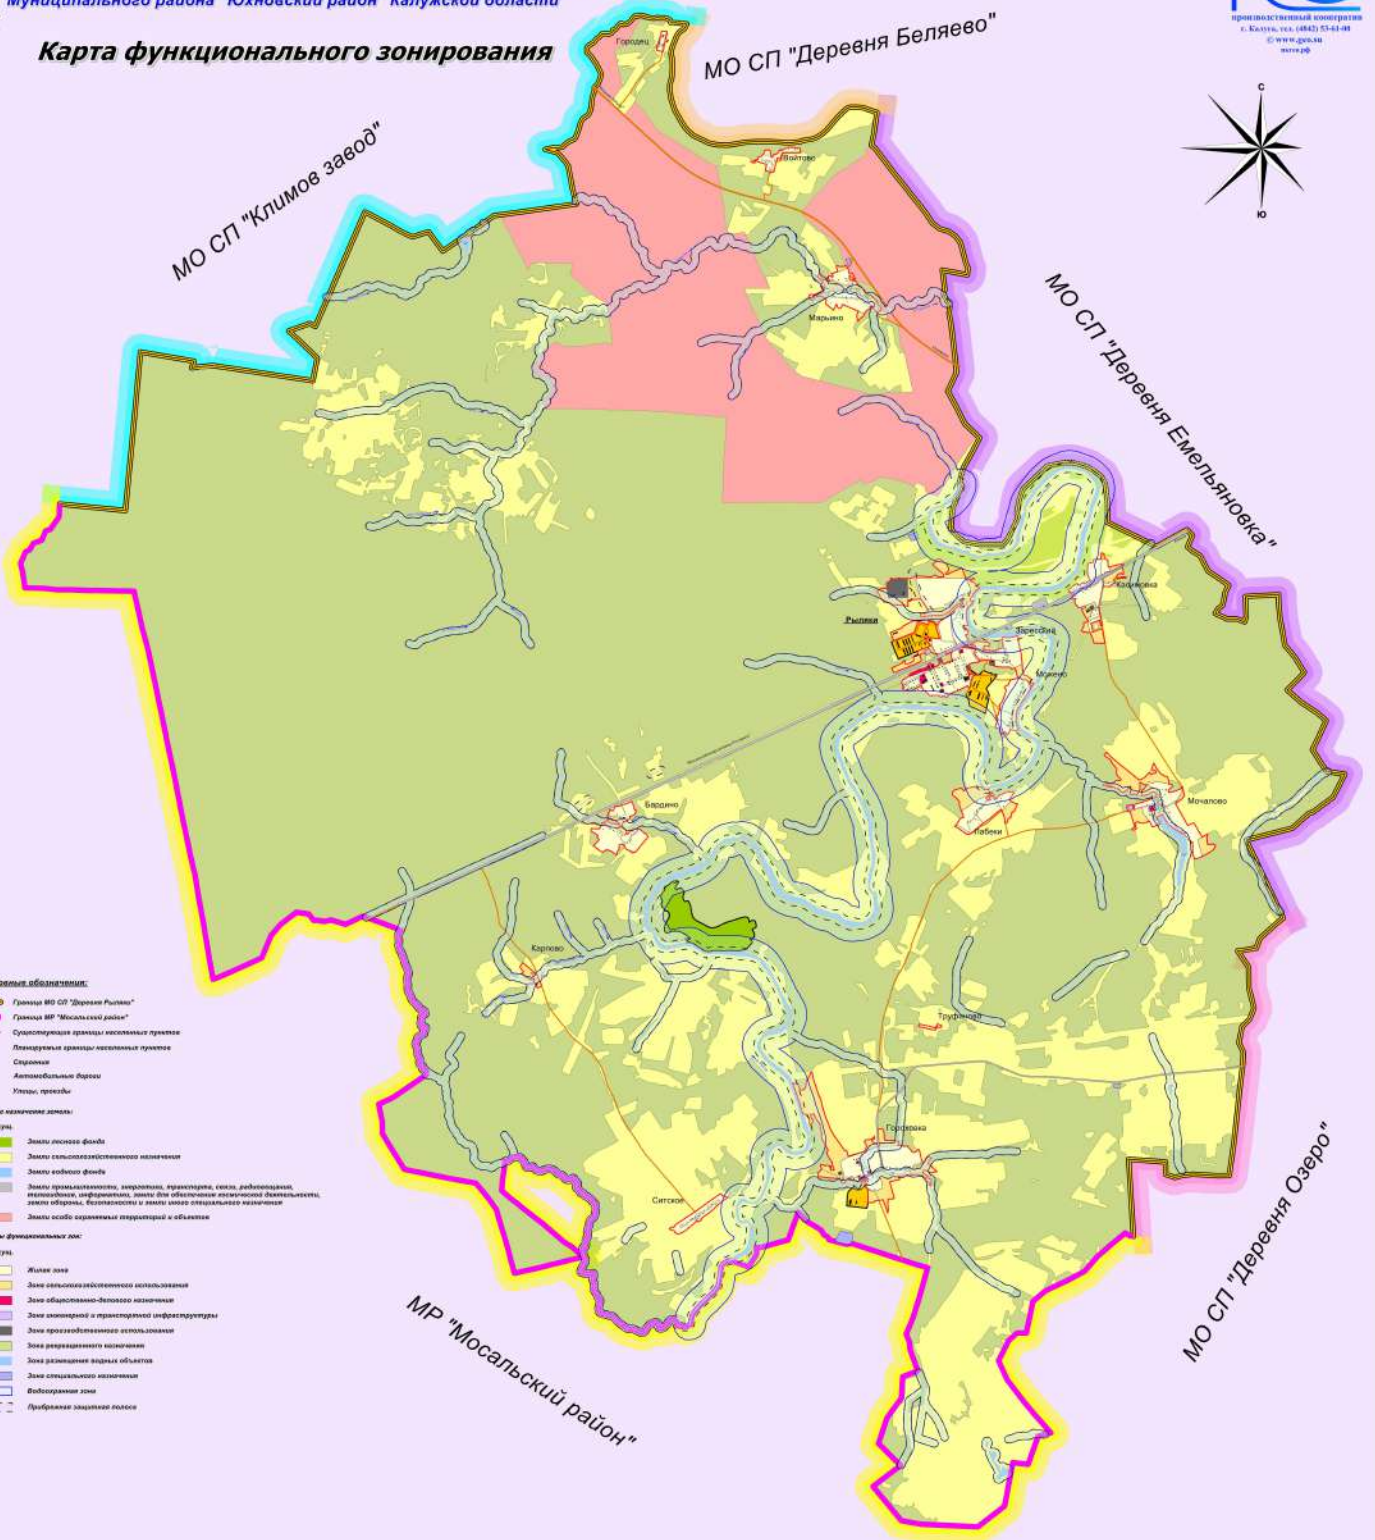

- Условные обозначения:**
- Границы МО СП "Деревня Рыляки"
 - Границы МР "Мосальский район"
 - Существующие границы населенных пунктов
 - Планируемые границы населенных пунктов
 - Станции
 - Автомобильные дороги
 - Улицы, проезды
- Целевые категории земель:**
- зем. с/пн
- Земли лесного фонда
 - Земли сельскохозяйственного назначения
 - Земли водного фонда
 - Земли промышленности, энергетики, транспорта, связи, радиосвязи, телекоммуникаций, информационных технологий, земель для обеспечения инженерной инфраструктуры, земель обороны, безопасности и земель иного специального назначения
 - Земли особо охраняемых территорий и объектов
- Границы функциональных зон:**
- зем. с/пн
- Жилая зона
 - Зона сельскохозяйственного использования
 - Зона общенаселенно-делового назначения
 - Зона инженерной и транспортной инфраструктуры
 - Зона производственного назначения
 - Зона рекреационного назначения
 - Зона размещения объектов
 - Зона специального назначения
 - Выборочная зона
 - Прибрежная защитная полоса

