




Муниципальное образование Сельское поселение "Деревня Рыляки"
Муниципального района "Юхновский район" Калужской области



Карта границ зон с особыми условиями использования территории

**Г
Е
Н
Е
Р
А
Л
Ь
Н
Ы
Й
П
Л
А
Н**

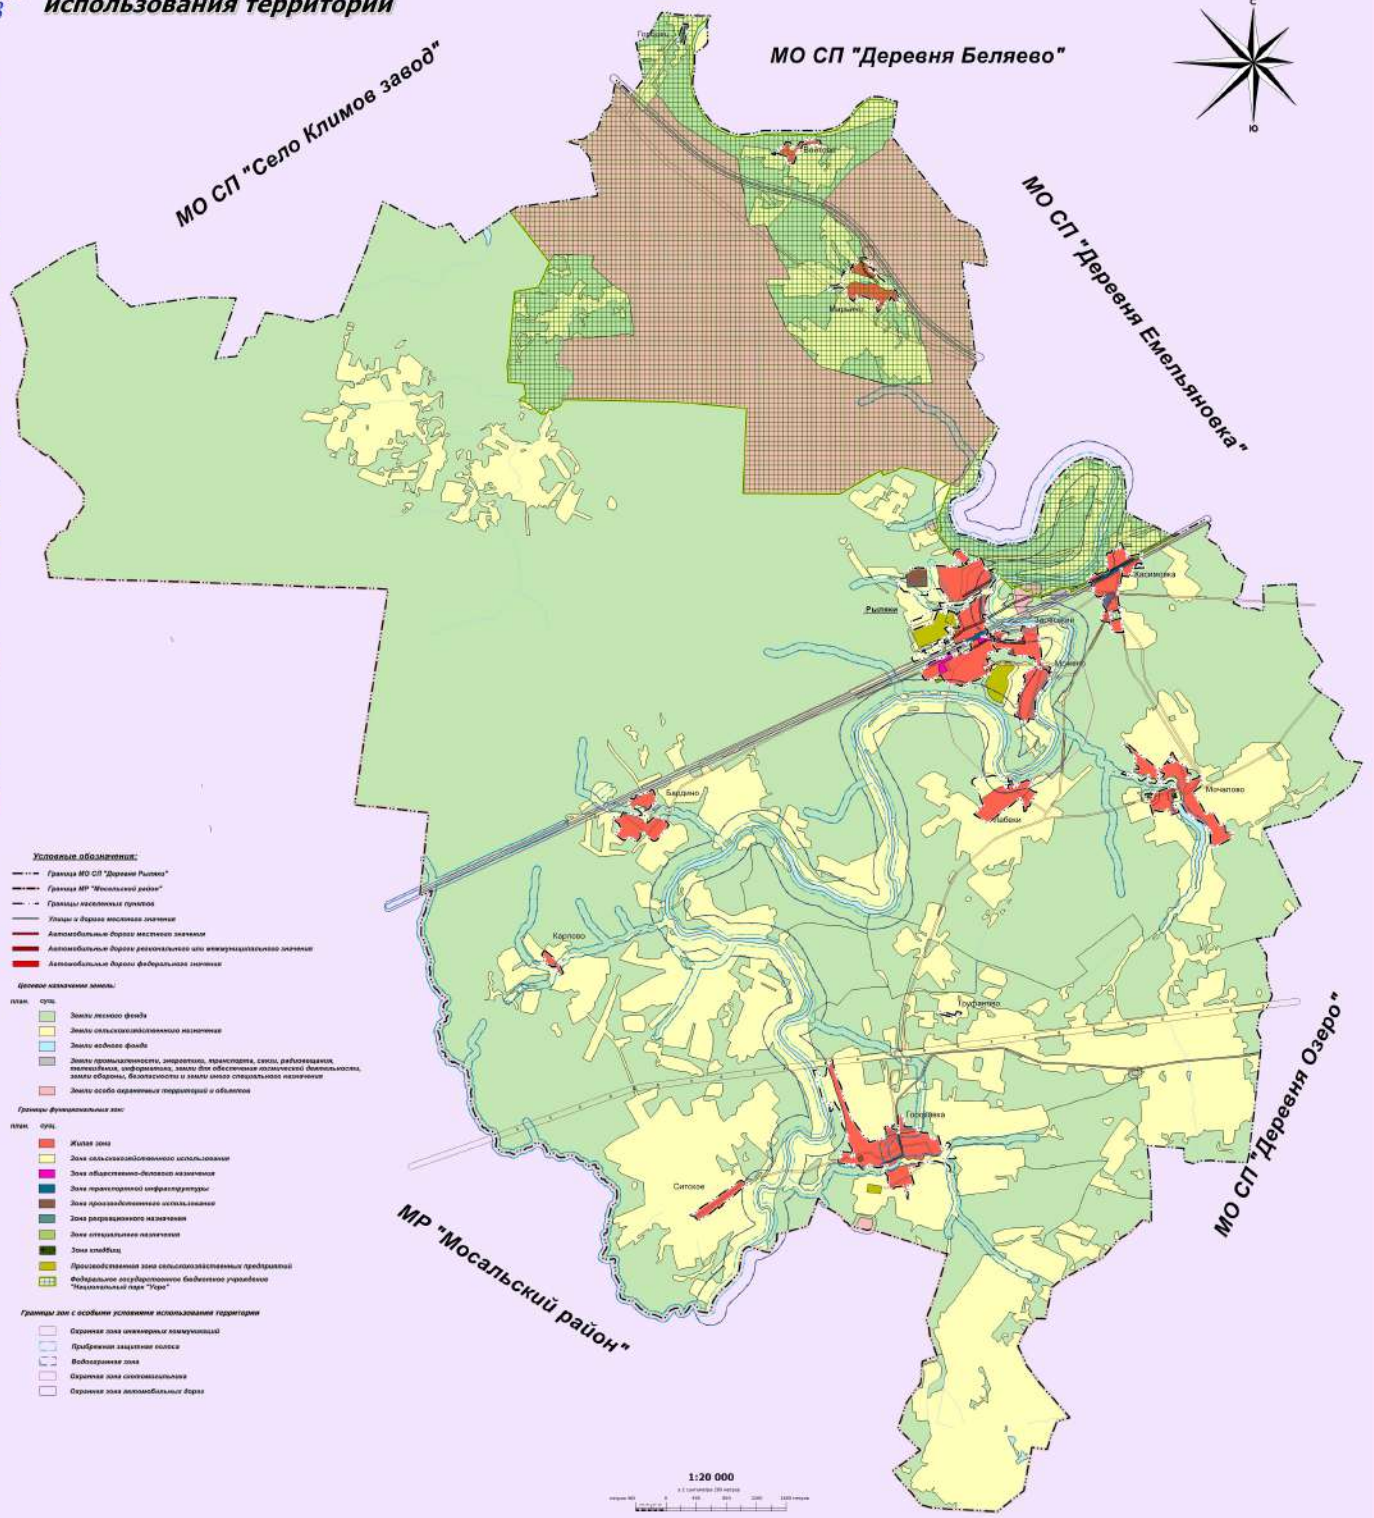

- Условные обозначения:**
- Границы МО СП "Деревня Рыляки"
 - Границы МР "Юхновский район"
 - Границы населенных пунктов
 - Улицы и дороги местного значения
 - Автомобильные дороги местного значения
 - Автомобильные дороги регионального или межмуниципального значения
 - Автомобильные дороги федерального значения
- Фондовые кадастровые зоны:**
- Зеленый фондовый фонд
 - Зоны сельскохозяйственного назначения
 - Зоны водного фонда
 - Зоны промышленности, энергетики, транспорта, связи, радиосвязи, телевидения, информатики, а также для обеспечения космической деятельности, зоны обороны, безопасности и зоны особо охраняемого назначения
 - Зоны особо охраняемых территорий и объектов
- Границы функциональных зон:**
- Жилая зона
 - Зоны сельскохозяйственного использования
 - Зоны общественно-делового назначения
 - Зоны производственной инфраструктуры
 - Зоны производственного назначения
 - Зоны рекреационного назначения
 - Зоны оздоровительного назначения
 - Зоны отдыха
 - Производственная зона сельскохозяйственного производства
 - Федеральное государственное бюджетное учреждение "Национальный парк "Угра"
- Границы зон с особыми условиями использования территории:**
- Сторонняя зона санитарной охраны водных объектов
 - Прибрежная защитная полоса
 - Войсковая зона
 - Сторонняя зона санитарной охраны
 - Сторонняя зона автомобильных дорог

1:20 000
0 100 200 300 400 500 600 700 800 900 1000