




Муниципальное образование Сельское поселение "Деревня Рыляки"
Муниципального района "Юхновский район" Калужской области



Карта функционального зонирования

2013

Г
Е
Н
Е
Р
А
Л
Ь
Н
Ы
Й
П
Л
А
Н

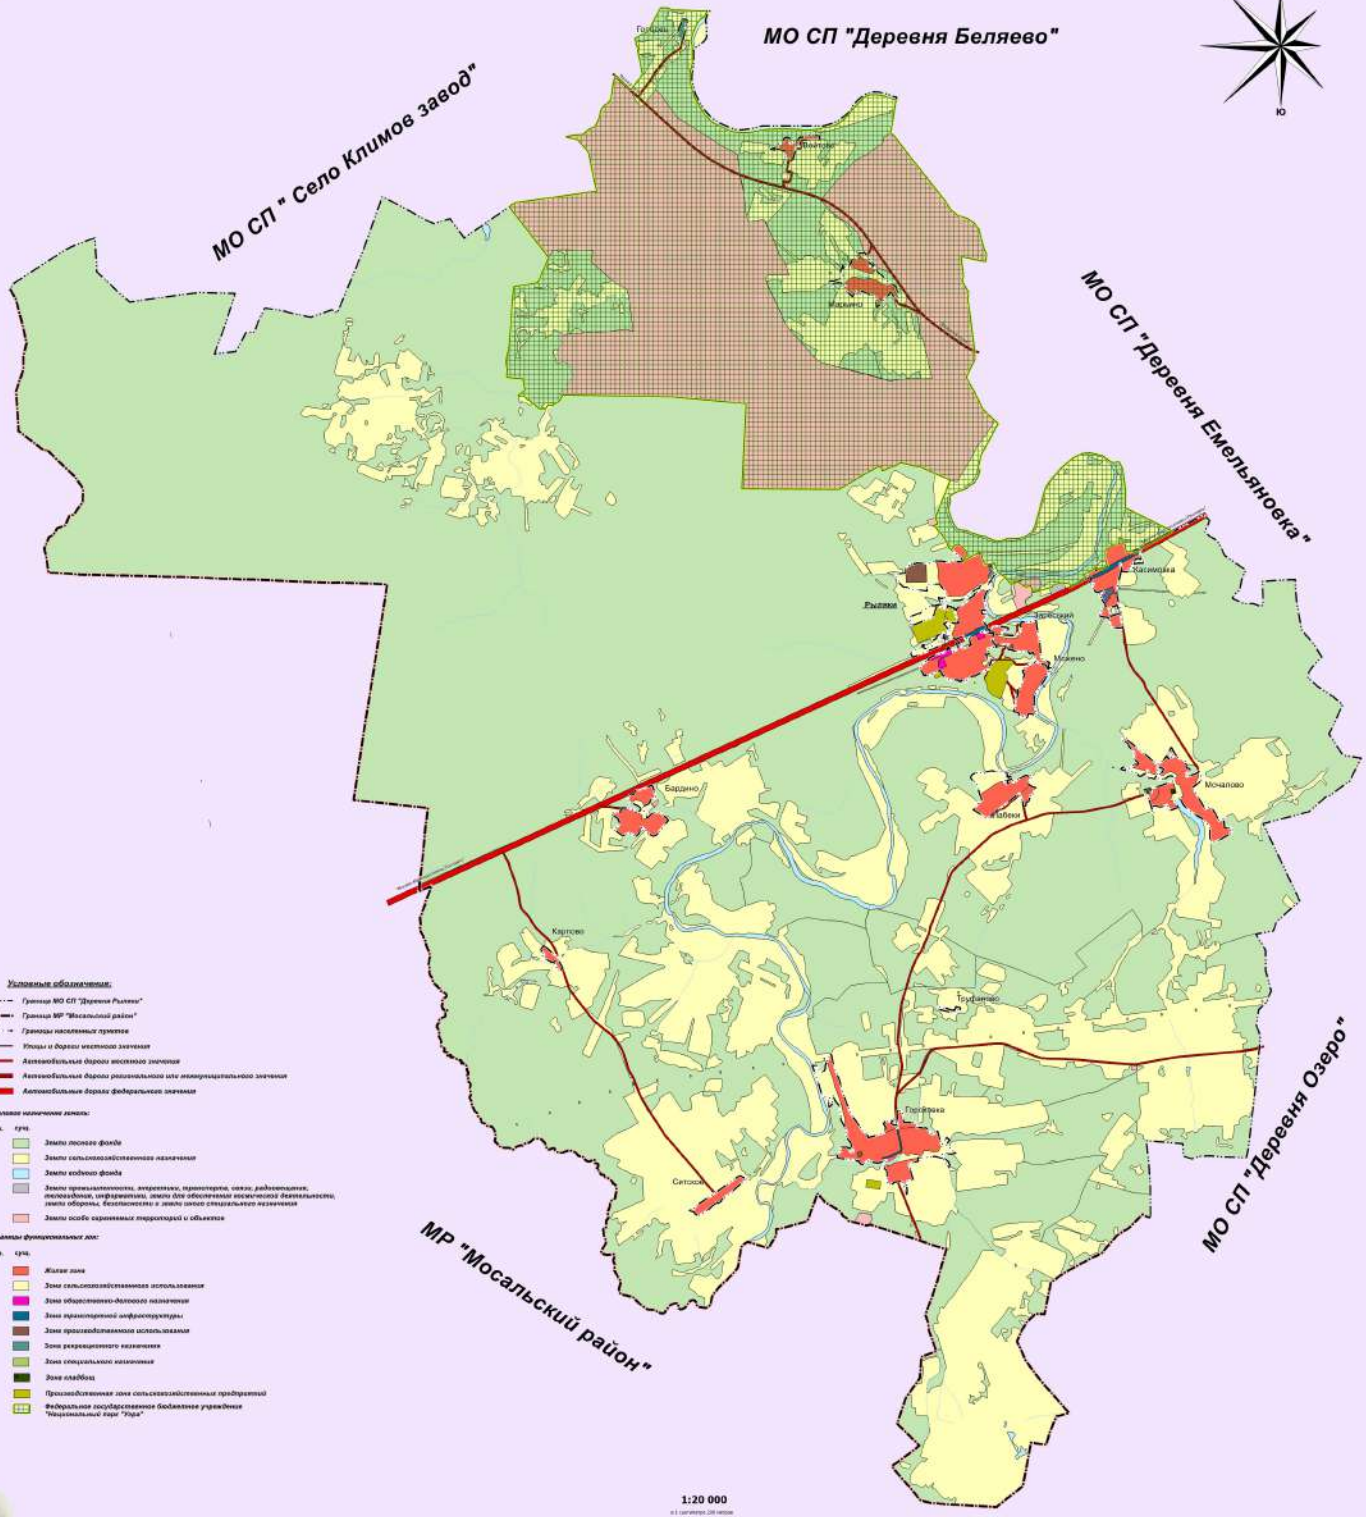

- Условные обозначения:**
- Границы МО СП "Деревня Рыляки"
 - Границы МР "Юхновский район"
 - Границы населенных пунктов
 - Улицы и дороги местного значения
 - Автомобильные дороги местного значения
 - Автомобильные дороги регионального или межмуниципального значения
 - Автомобильные дороги федерального значения
- Дополнительные земельные:**
- Земли лесного фонда
 - Земли сельскохозяйственного назначения
 - Земли водного фонда
 - Земли населенных пунктов, включая территории, занятые объектами культурного наследия, объектами культурного наследия, объектами для размещения объектов культурного наследия, объектами оборонного назначения и землями особого специального назначения
 - Земли особо охраняемых территорий и объектов
- Границы функциональных зон:**
- Жилая зона
 - Зоны сельскохозяйственного использования
 - Зоны общешаговой-деловой застройки
 - Зоны рекреационной инфраструктуры
 - Зоны производственного использования
 - Зоны рекреационного назначения
 - Зоны специального назначения
 - Зоны складские
 - Промышленные объекты сельскохозяйственного назначения
 - Федеральное государственное бюджетное учреждение "Национальный парк "Юри"

1:20 000