




**ФРАГМЕНТ КАРТ ГРАДОСТРОИТЕЛЬНОГО ЗОНИРОВАНИЯ  
И ГРАНИЦ ЗОН С ОСОБЫМИ УСЛОВИЯМИ ИСПОЛЬЗОВАНИЯ ТЕРРИТОРИИ ДЕР. МАРЬИНО  
муниципального образования сельского поселения "Деревня Рыляки"  
Юхновского района Калужской области**

П  
Р  
А  
В  
И  
Л  
А  
  
З  
Е  
М  
Л  
Е  
П  
О  
Л  
Ь  
З  
О  
В  
А  
Н  
И  
Я  
  
И  
  
З  
А  
С  
Т  
Р  
О  
Й  
К  
И

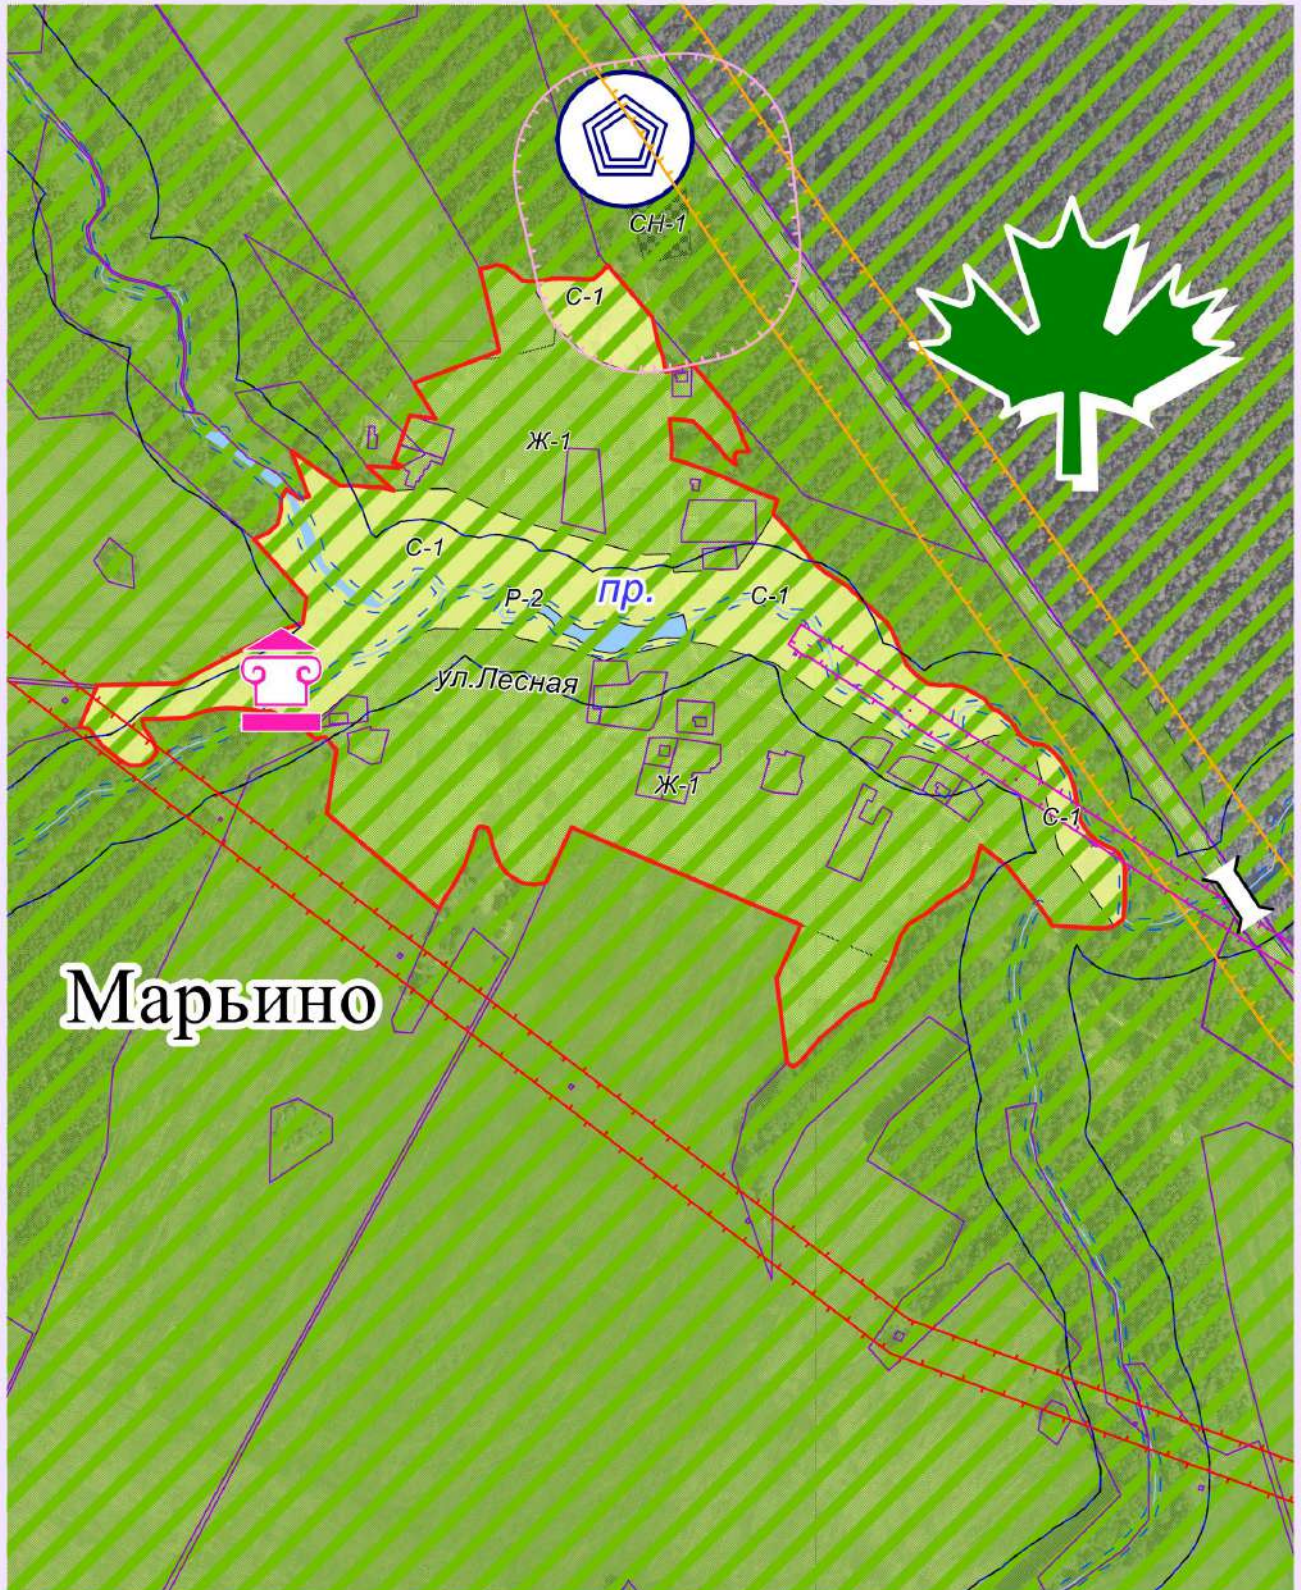

Условные обозначения: приложение № 13

Глава администрации  
МО СП "Деревня Рыляки"

Масштаб 1: 5 000

\_\_\_\_\_ О. А. Муртузалиева